




ANSLUTNING EPDM-GUMMI MOT LOSA MATERIAL
TYP STENMJÖL, SAND, BARK M.M.
SKALA 1:10

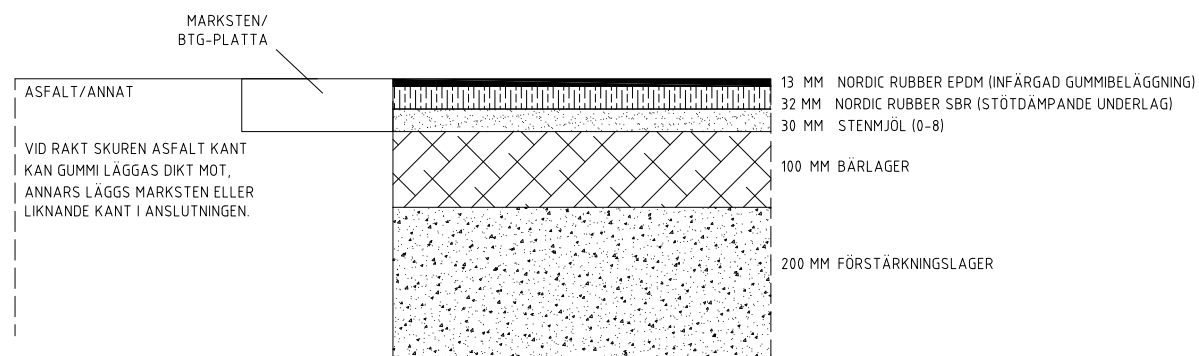


ANSLUTNING EPDM-GUMMI MOT HÅRDGJORDA YTOR
TYP ASFALT, BETONGMARKSTEN M.M.
SKALA 1:10

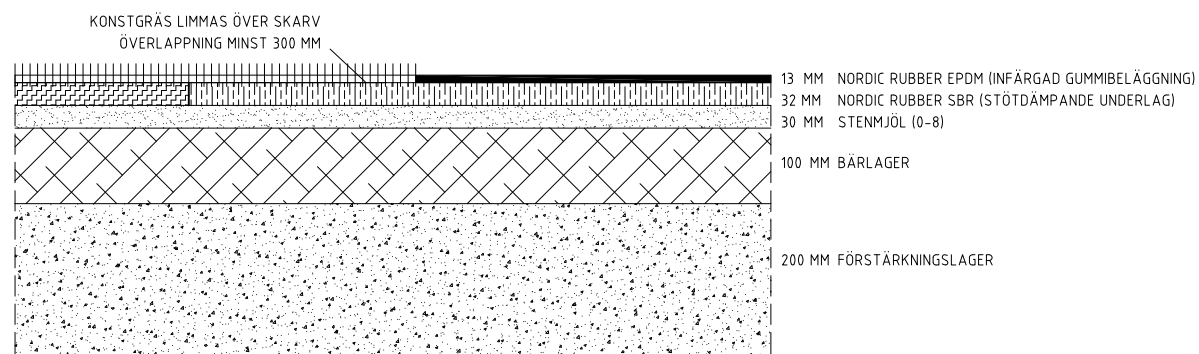


DOLD KANT EPDM-GUMMI MOT KONSTGRÄS
SKALA 1:10

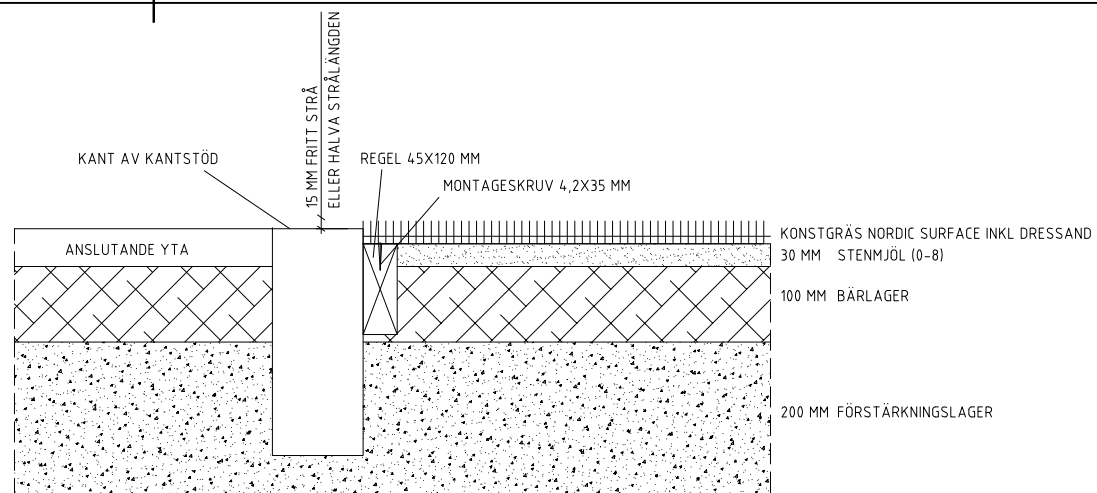


ANSLUTNING KONSTGRÄS MOT KANTSTEN
SKALA 1:10

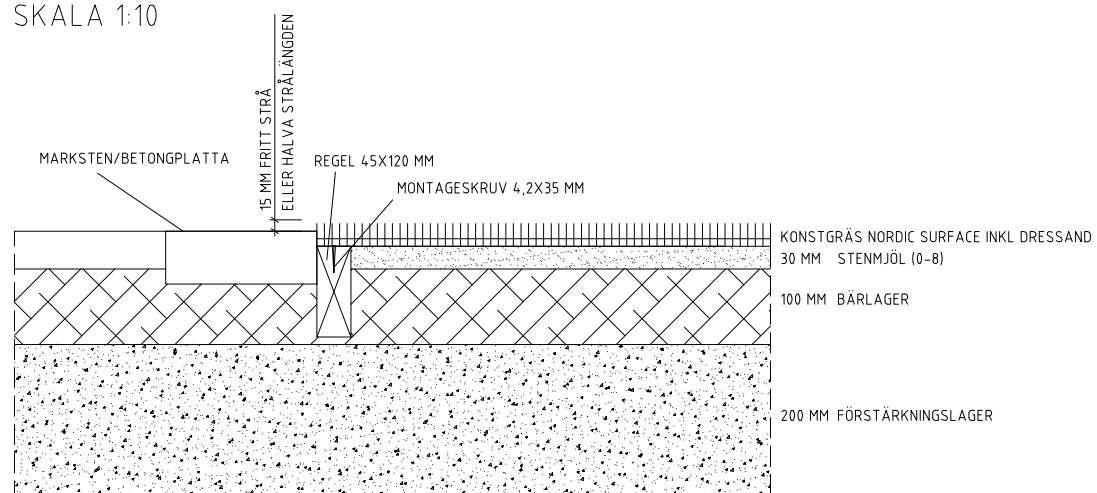


ANSLUTNING KONSTGRÄS MOT HÅRDGJORDA YTOR
SKALA 1:10

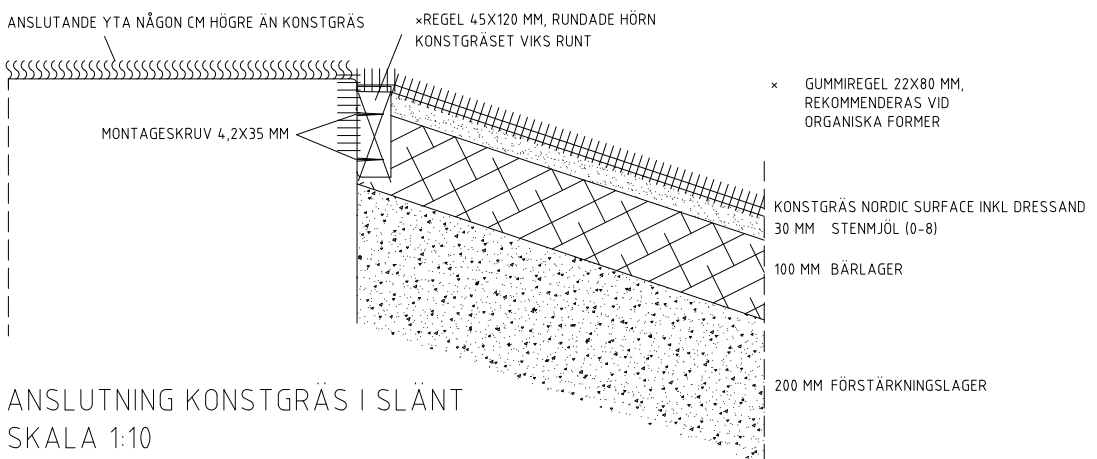

ANSLUTNING KONSTGRÄS I SLÄNT
SKALA 1:10

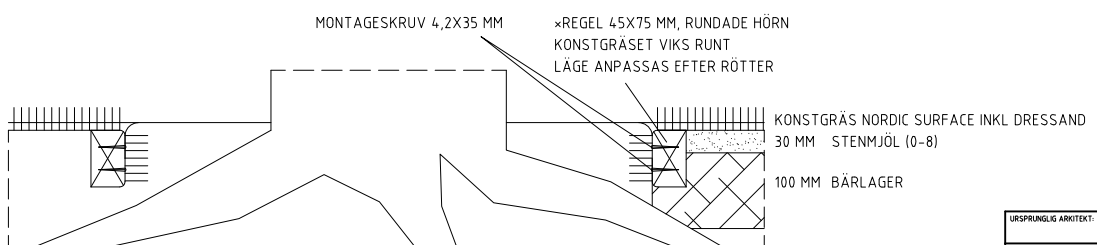

ANSLUTNING KONSTGRÄS MOT TRÄD
SKALA 1:10

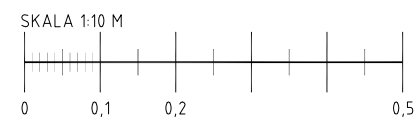

URSPRÜNGLIG ARKITEKT	BET	ANT	ÄNDRINGEN AVSER	SIGN	DATUM
NORDIC SURFACE Cederrall arkitekter					
RITAD AV	KONSTRUERAD AV	HANDLAGARE	FÖRSLAG PÅ ANSLUTNINGAR AV GUMMI- & KONSTGRÄSYTOR		
DATUM	ANSVÄRIG	ARBETSNUMMER	RITNINGSNUMMER	ÄNDR BET	SKALA 1:10 A3