




KONSTGRÄS PÅ MARK
SKALA 1:10

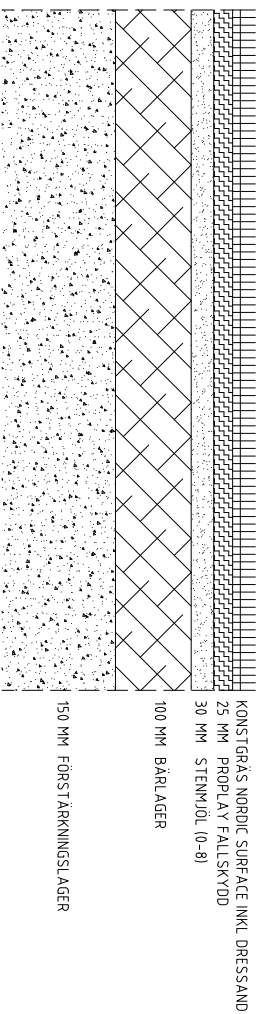


KONSTGRÄS PÅ MARK, FALLHÖJD 1,3 M
SKALA 1:10

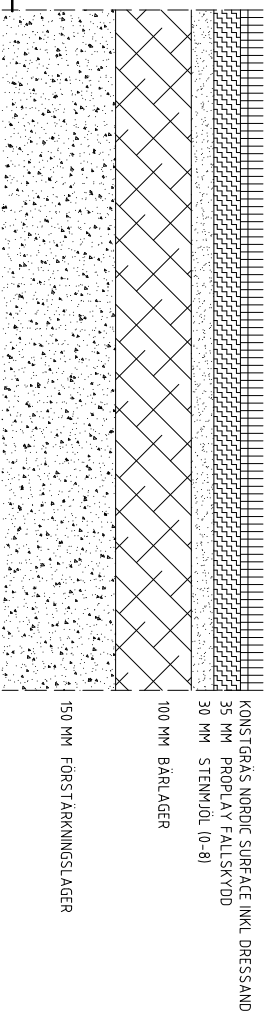


KONSTGRÄS PÅ MARK, FALLHÖJD 1,7 M
SKALA 1:10

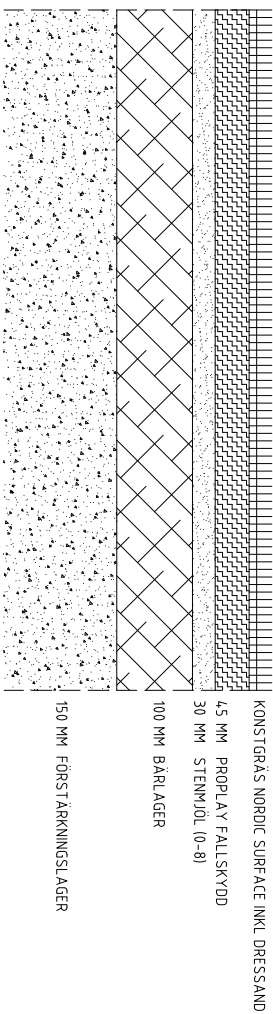


KONSTGRÄS PÅ MARK, FALLHÖJD 2,1 M
SKALA 1:10

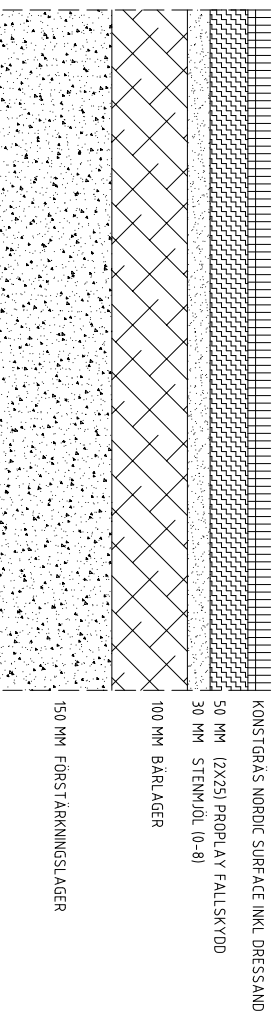


KONSTGRÄS PÅ MARK, FALLHÖJD 2,2 M
SKALA 1:10

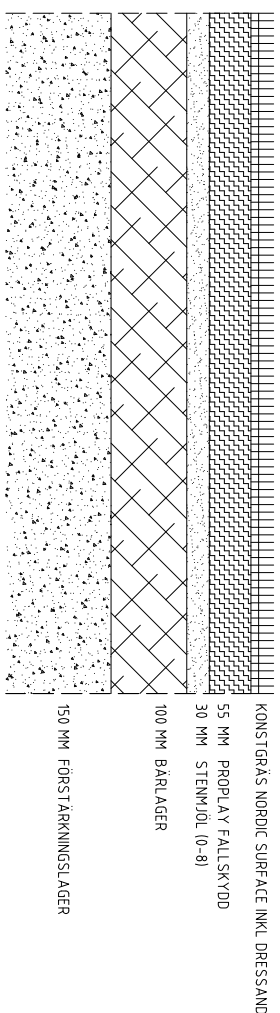


KONSTGRÄS PÅ MARK, FALLHÖJD 2,3 M
SKALA 1:10

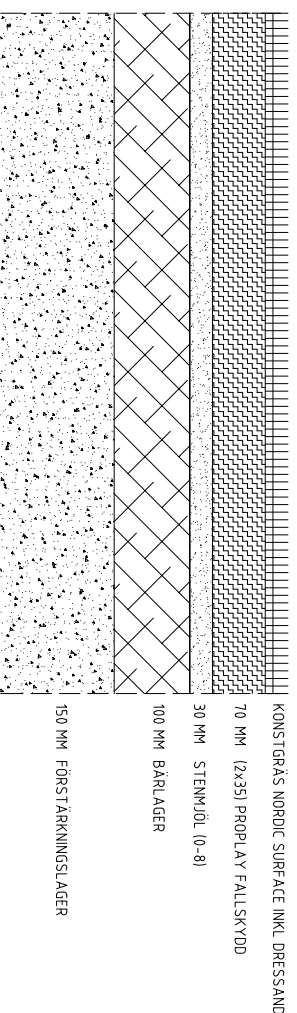


KONSTGRÄS PÅ MARK, FALLHÖJD 2,7 M
SKALA 1:10

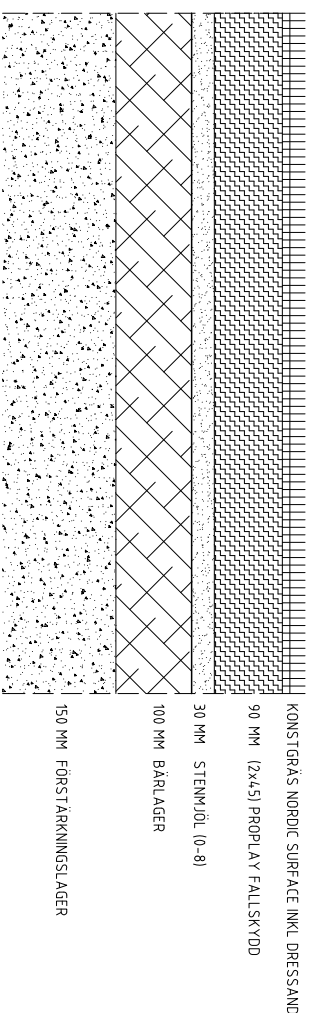


KONSTGRÄS PÅ MARK, FALLHÖJD 3 M
SKALA 1:10

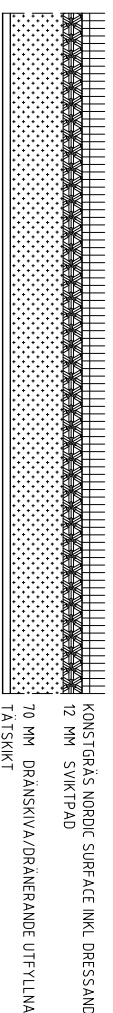


KONSTGRÄS PÅ BJÄLKLÄG
SKALA 1:10

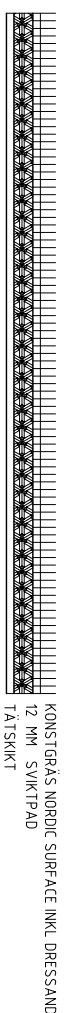

KONSTGRÄS PÅ BJÄLKLÄG, TUNN ÖVERBYGGNAD
SKALA 1:10

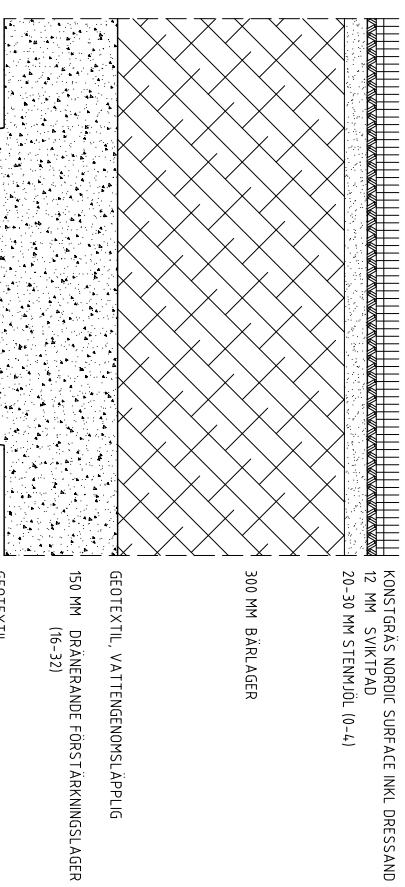

EXEMPEL PÅ KONSTGRÄS PÅ SPORTTYTA FÖR
PROFESSIONELLT BRUK
SKALA 1:10

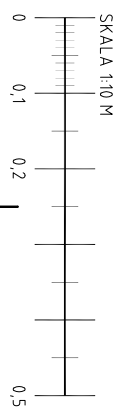

ORDFÖRKLARING	BET	ANT	ANVÄNDNING	SON	DATUM
FÖRSLAG PÅ UPPBYGGNAD AV KONSTGRÄSYTOR					
SKALA 1:10 A3					
ARBETSNUMMER	RÄNSNUMMER		ANDR. BET.		