



15 MM NORDIC RUBBER EPDM (INFÄRGAD GUMMIBELÄGGNING)
ASFALT/BETONG


EPDM-GUMMI PÅ MARK, FALLHÖJD 0,5 M
SKALA 1:10

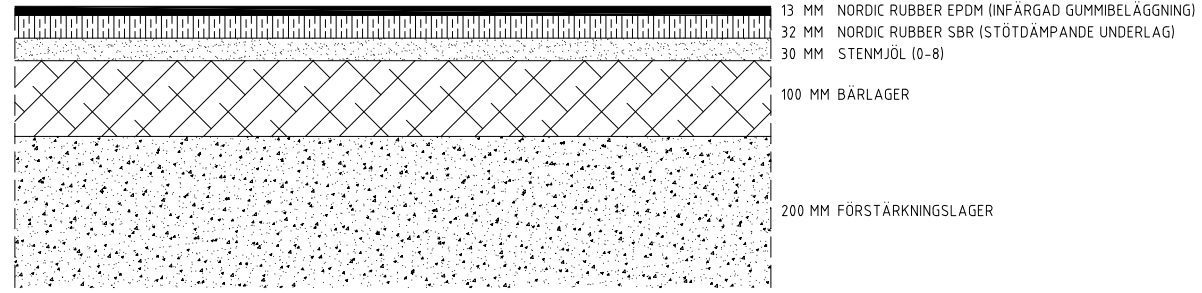


EPDM-GUMMI PÅ MARK, FALLHÖJD 1,3 M
SKALA 1:10

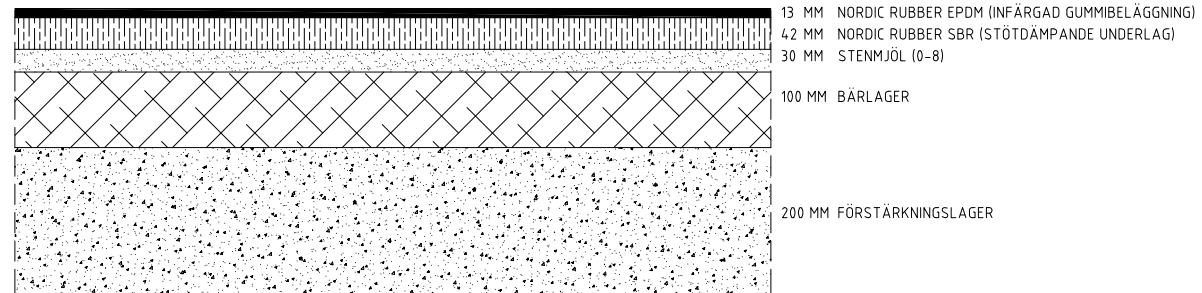


EPDM-GUMMI PÅ MARK, FALLHÖJD 1,5 M
SKALA 1:10

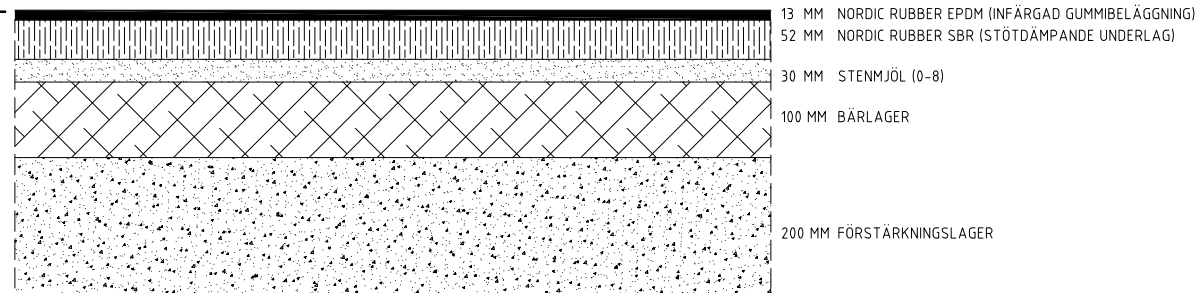


EPDM-GUMMI PÅ MARK, FALLHÖJD 1,7 M
SKALA 1:10

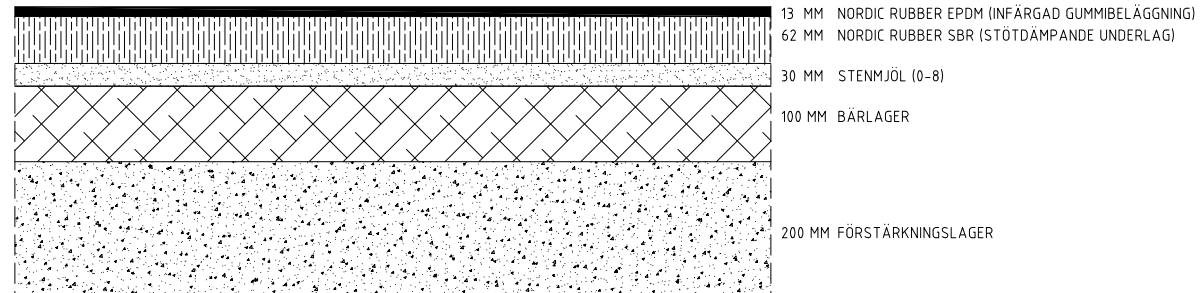


EPDM-GUMMI PÅ MARK, FALLHÖJD 2 M
SKALA 1:10

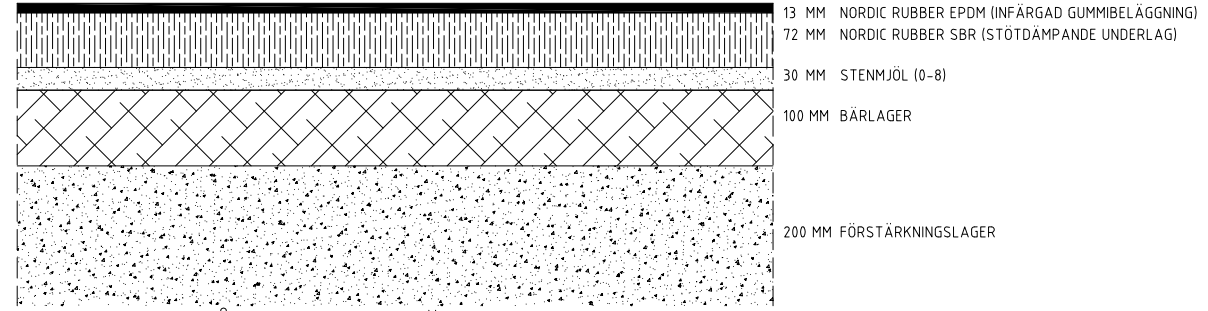


EPDM-GUMMI PÅ MARK, FALLHÖJD 2,2 M
SKALA 1:10

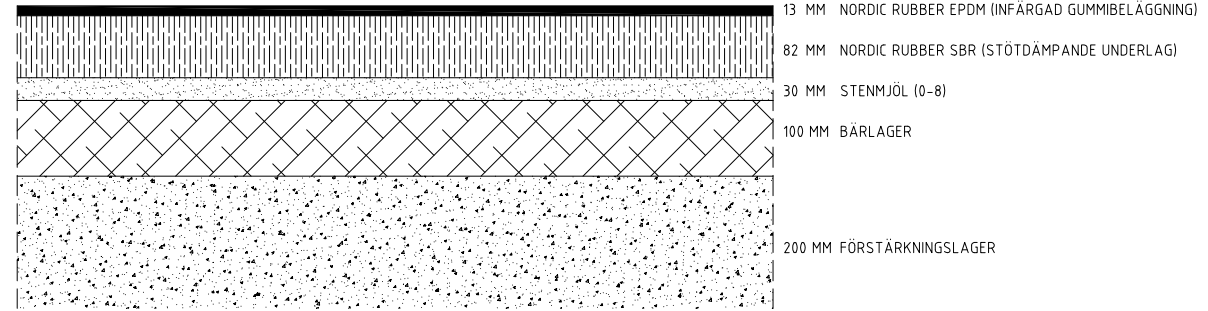


EPDM-GUMMI PÅ MARK, FALLHÖJD 2,4 M
SKALA 1:10

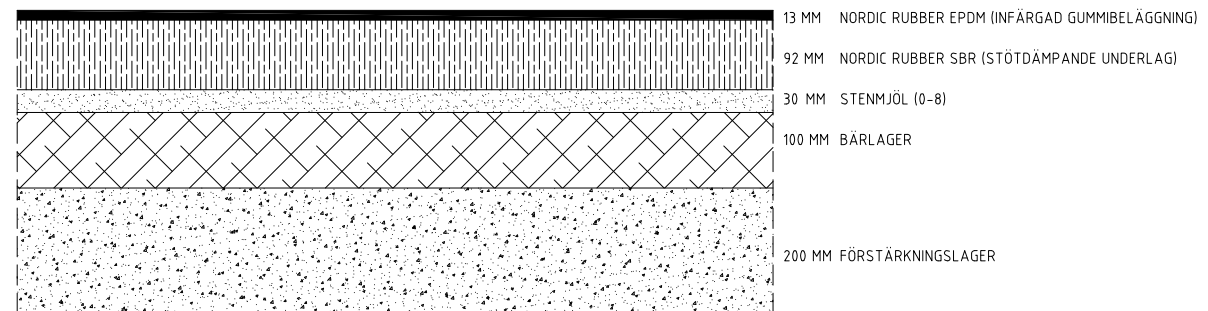


EPDM-GUMMI PÅ MARK, FALLHÖJD 2,6 M
SKALA 1:10

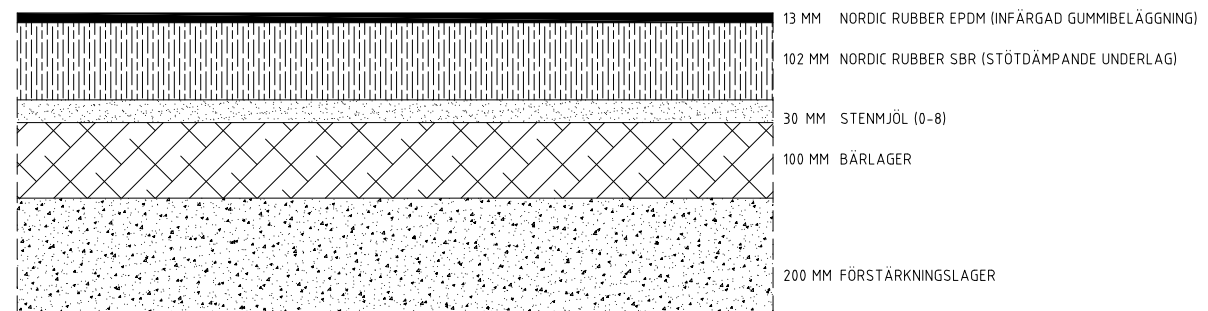

EPDM-GUMMI PÅ MARK, FALLHÖJD 2,7 M
SKALA 1:10

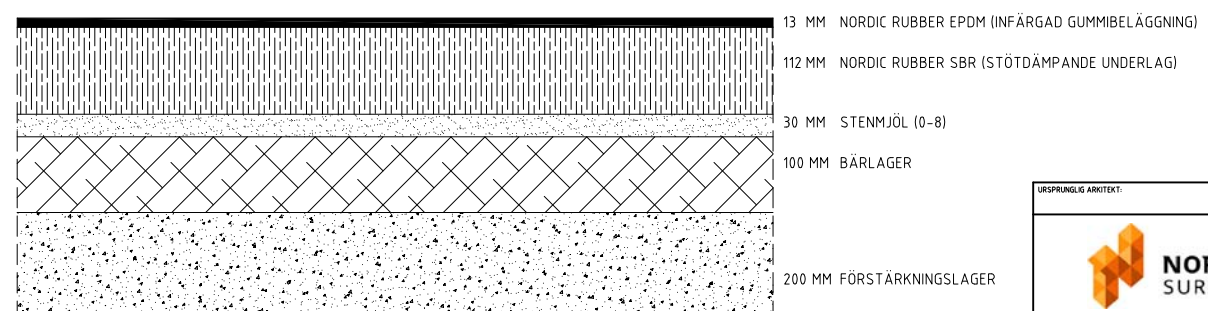

EPDM-GUMMI PÅ MARK, FALLHÖJD 3 M
SKALA 1:10

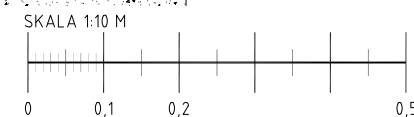

URSPRÜNGLIG ARKITEKT:	BET	ANT	ÄNDRINGEN AVSER	SIGN	DATUM
NORDIC SURFACE					
Cederrall arkitekter	FÖRSLAG PÅ UPPBYGGNAD AV GUMMIYTOR				
RITAD AV: KONSTRUERAD AV: HANDLÄGGARE:	SKALA 1:10 A3				
DATUM:	ANSVARG:	ARBETSNUMMER:	RITNINGSNAMN:	ÄNDR BET:	