




ANSLUTNING EPDM-GUMMI MOT LÖSA MATERIAL
TYP STENMJÖL, SAND, BARK M.M.
SKALA 1:10

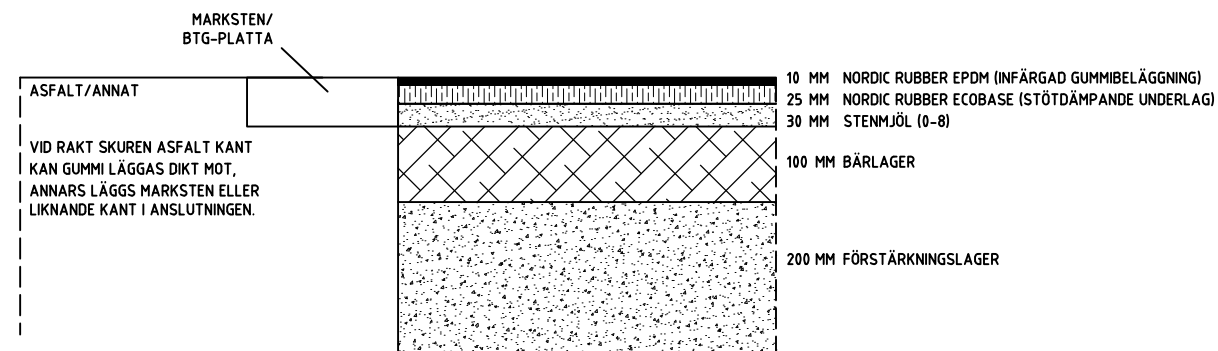

ANSLUTNING EPDM-GUMMI MOT HÅRDGJORDA YTOR
TYP ASFALT, BETONGMARKSTEN M.M.
SKALA 1:10

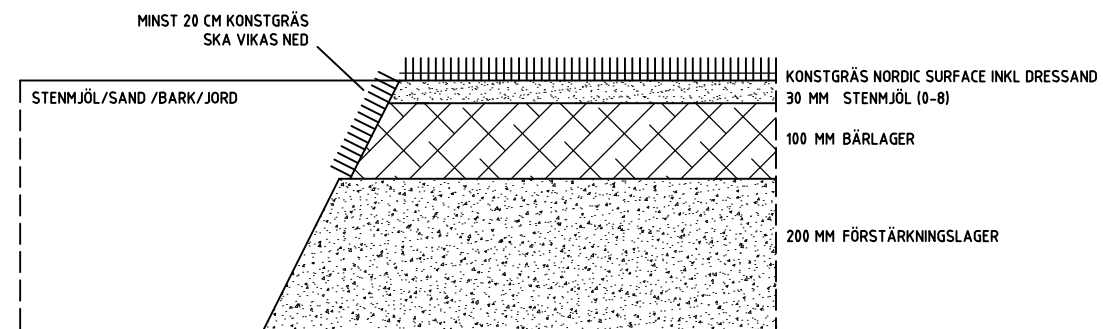


ANSLUTNING KONSTGRÄS MOT LÖSA MATERIAL
TYP STENMJÖL, SAND, BARK M.M.
SKALA 1:10

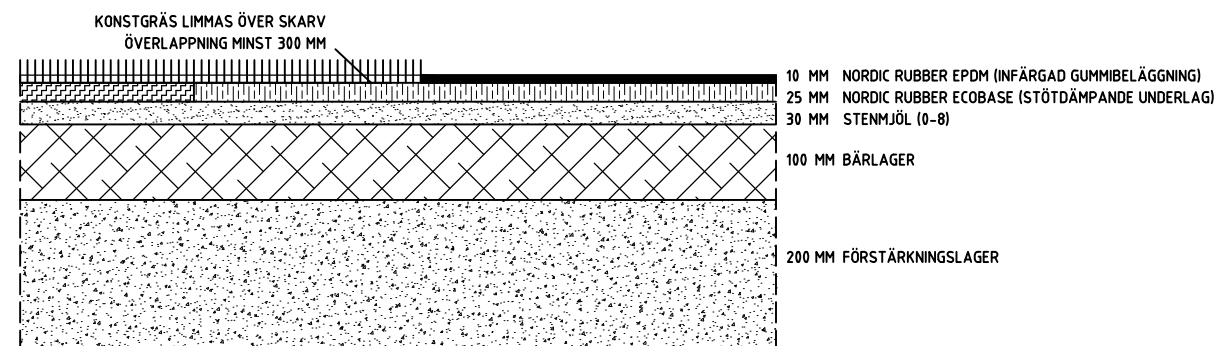


DOLD KANT EPDM-GUMMI MOT KONSTGRÄS
SKALA 1:10



ANSLUTNING EPDM-GUMMI PÅ BJÄLKLÄG
SKALA 1:10

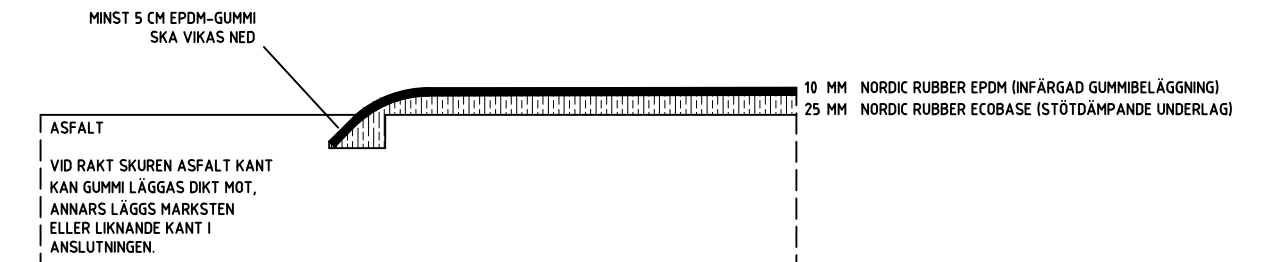

ANSLUTNING EPDM-GUMMI PÅ ASFALT
SKALA 1:10

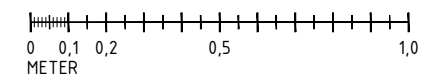

BET	ANT	ÄNDRING AVSER	DATUM	SIGN
UPPDRAG NR	RITAD/KONSTR AV	HANDLÄGGARE		
DATUM	ANSVARIG			
FÖRSLAG PÅ ANSLUTNINGAR AV GUMMI- OCH KONSTGRÄSYTOR				
SKALA	NUMMER	BET		
1:10/A3				