




ANSLUTNING CORKEEN PLAY MOT LÖSA MATERIAL  
TYP STENMJÖL, SAND, BARK M.M.  
SKALA 1:10

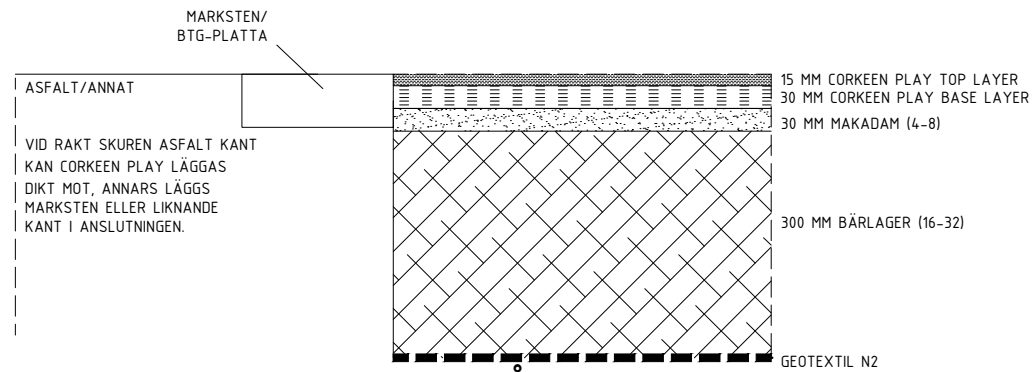

ANSLUTNING CORKEEN PLAY MOT HÅRDGJORDA YTOR  
TYP ASFALT, BETONGMARKSTEN M.M.  
SKALA 1:10

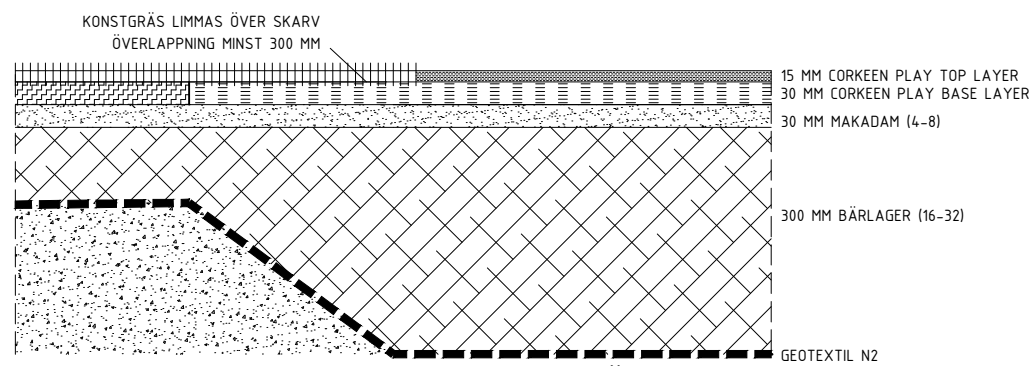

DOLD KANT CORKEEN PLAY MOT KONSTGRÄS  
SKALA 1:10

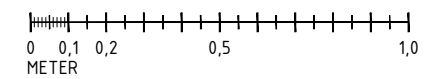

BET	ANT	ÄNDRING AVSER	DATUM	SIGN
UPPDRAG NR	RITAD/KONSTR AV	HANDLÄGGARE		
DATUM	ANSVARIG			
FÖRSLAG PÅ ANSLUTNINGAR TILL CORKEEN PLAY-YTOR Del 2				
SKALA 1:10/A3	NUMMER	BET		